ТОО “Астана ЖолПроект-НТ”

ГСЛ №0003968 от 09. 01. 2009г

Рабочий проект

Заказчик: Бейсенова З.А.

Объект: ТОО «Нұр - Бақыт»

Пожарная сигнализация

Директор ТОО “Астана ЖолПроект -НТ ” Акбаев А.Р.

г. Шымкент 2015 г.

ТОО "Астана ЖолПроект-НТ"
ГСЛ №0003968 от 09. 01. 2009г

Рабочий проект

Заказчик: Бейсенова З.А.
Объект: ТОО «Нұр - Бақыт»


Пожарная сигнализация

Директор ТОО "Астана ЖолПроект -НТ" Акбаев А.Р.


г. Шымкент 2015 г.

Позиция	Наименование и техническая характеристика	Тип, Марка, Обозначение документа, опросного листа	Код оборудования, изделия, материала	Завод-изготовитель	Единица измерения	Количество	Масса единицы кг	Примечание
1	2	3	4	5	6	7	8	9
1	Прибор пожарной и охранной сигнализации	"Циркон-3"				шт	1	
2	Оповещатель звуковой и световой	LD-96				шт	1	
3	Извещатель пожарной дымовой	ИП-212-141				шт	11	
4	Извещатель пожарной тепловой	ИП-103-5/1-А3				шт	4	
5	Извещатель пожарной ручной	ИПР-513				шт	--	
6	Извещатель световой «ШЫҒУ»	ОЛОПМ1-8М				шт	2	
7	Провод двухжильный 2х2х0.4	КРВПТМ				м	100	
8	Кабель канал 12х15мм	ПВХ				м	100	
9	Гофра	ПВХ				м	--	
10	Ответвительная коробка	УК-П				шт	2	
11	Резистор	С2-33Н				шт	1	
12	Устройства оконечное	УС-8				шт	1	


Изм.	Кол.	Лист	Док.	Подпись	Дата	№ 08 27.03.2015 г. ПС			
						Заказчик: Бейсенова З.А.			
						ТОО «Нұр - Бақыт»	Стадия	Лист	Листов
							Р	4	
Разработал						Спецификация оборудования	г. Астана «КазПроект -ПТ»		

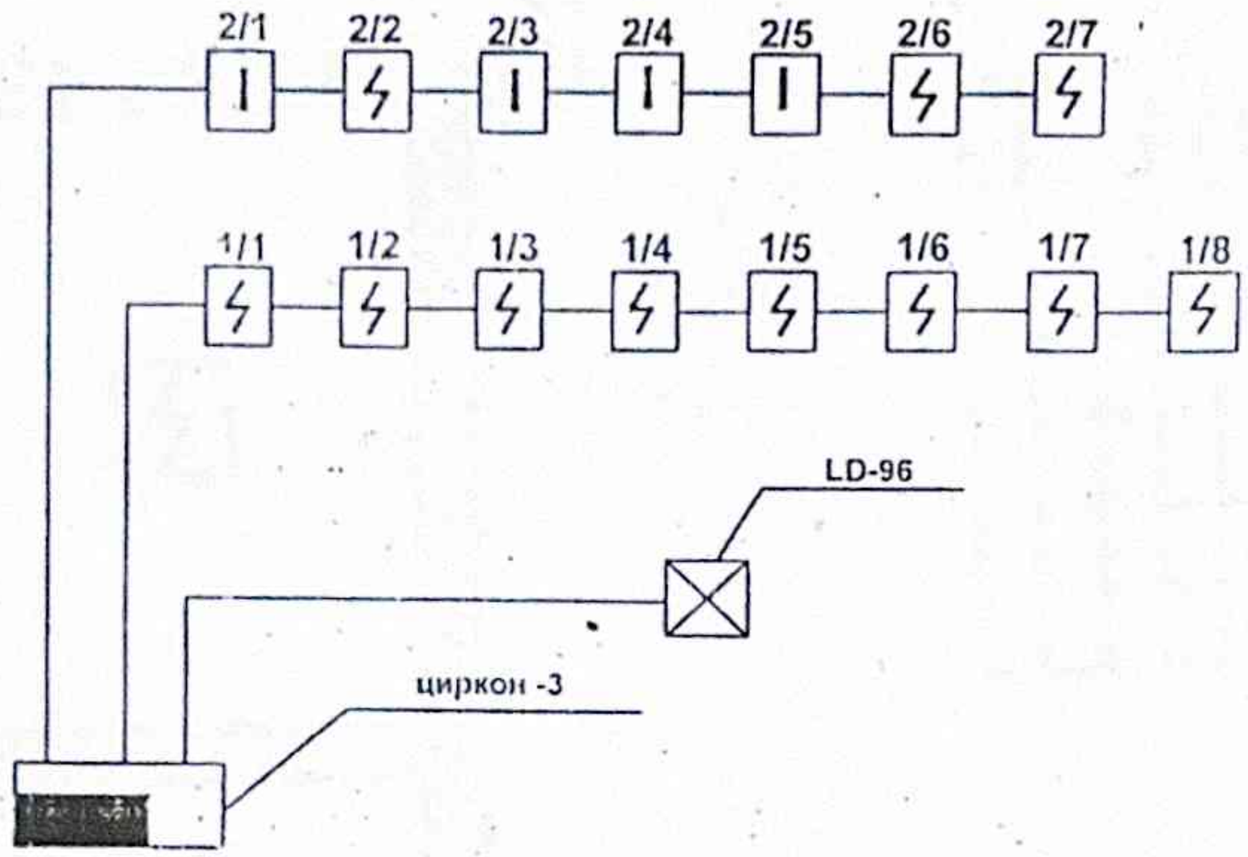

						№ 08 27.03.2015г. ПС	
						Заказчик: Бейсенова З.А.	
Изм.	Кол.	Лист	док.	Подпись	Дата		
						ТОО «Нұр - Бақыт»	Стадия: Р; Лист: 3; Листов:
						Схема расположения сетейпожарной сигнализаций	ТОО "Астана ЖолПроект-НТ"
Разраб.							

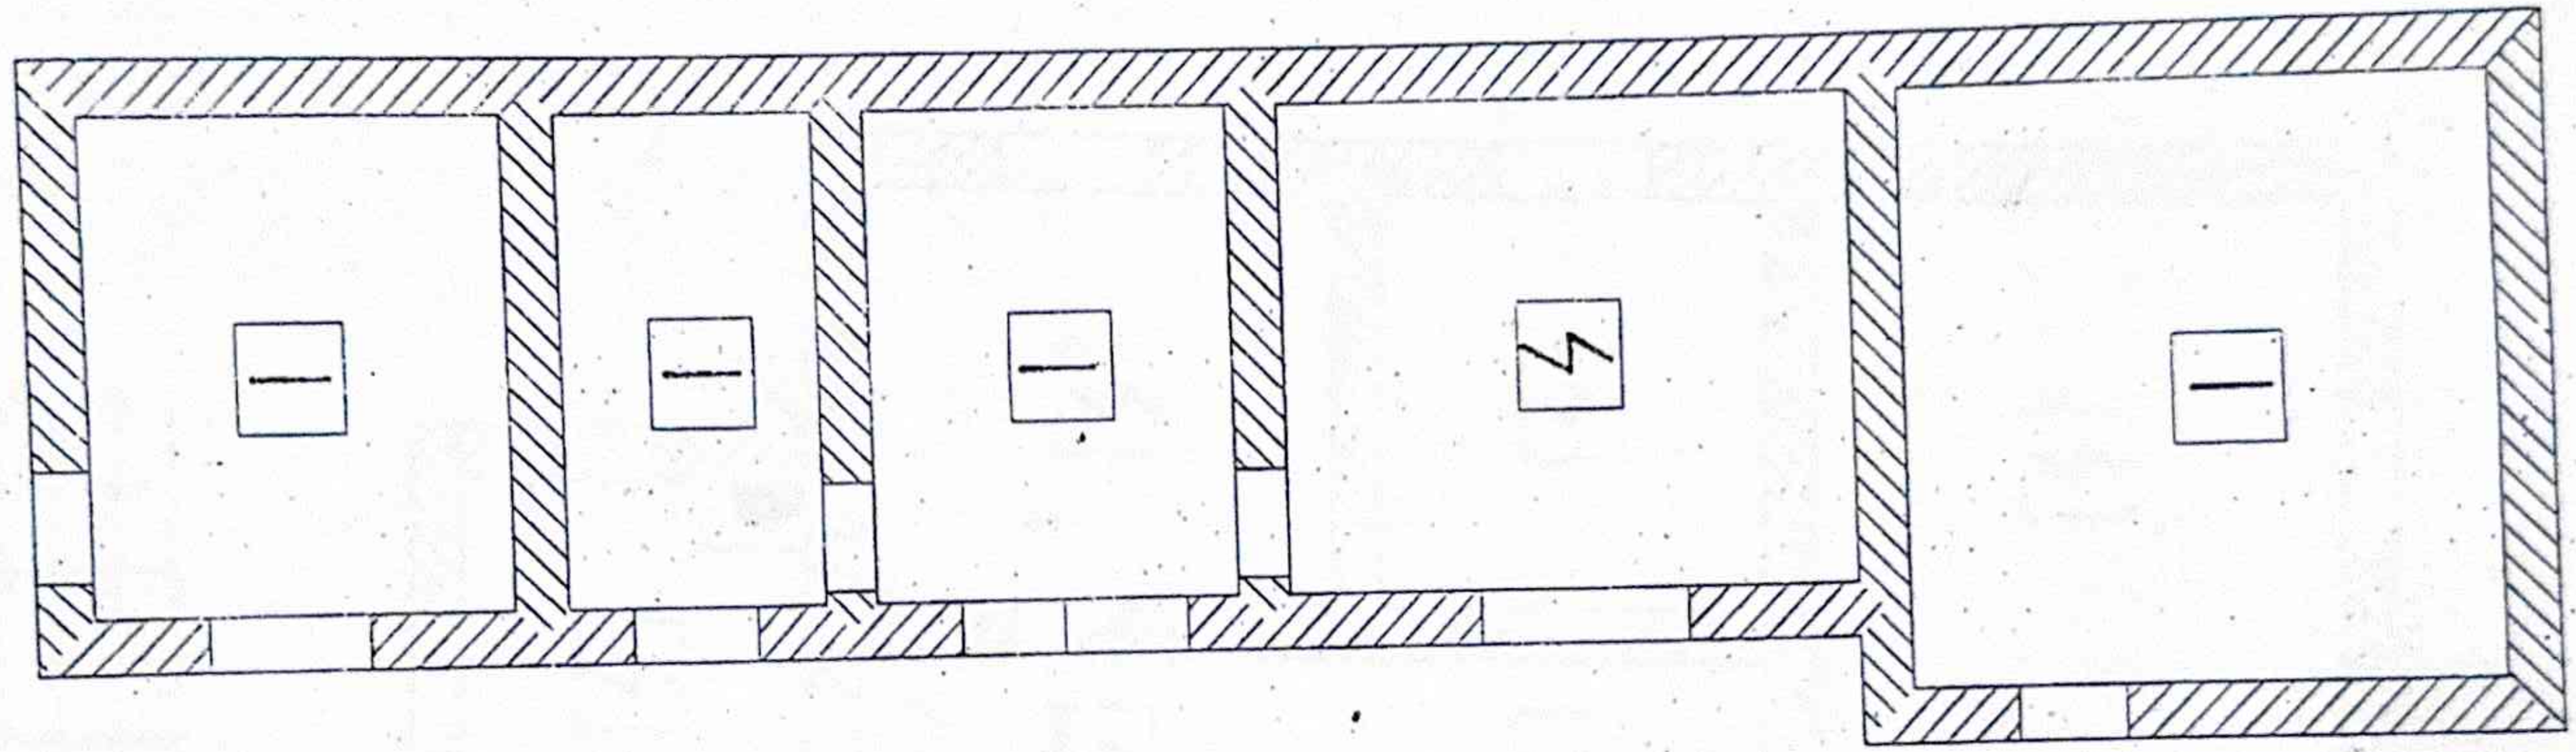

						№ 08 27.03.2015г. ПС	
						Заказчик: Бейсенова З.А.	
Изм.	Кол	Лист	док.	Подпись	Дата		
						ТОО «Нұр - Бақыт»	Стадия: Р; Лист: 3; Листов:
						Схема расположения пожарной	ТОО "Астана

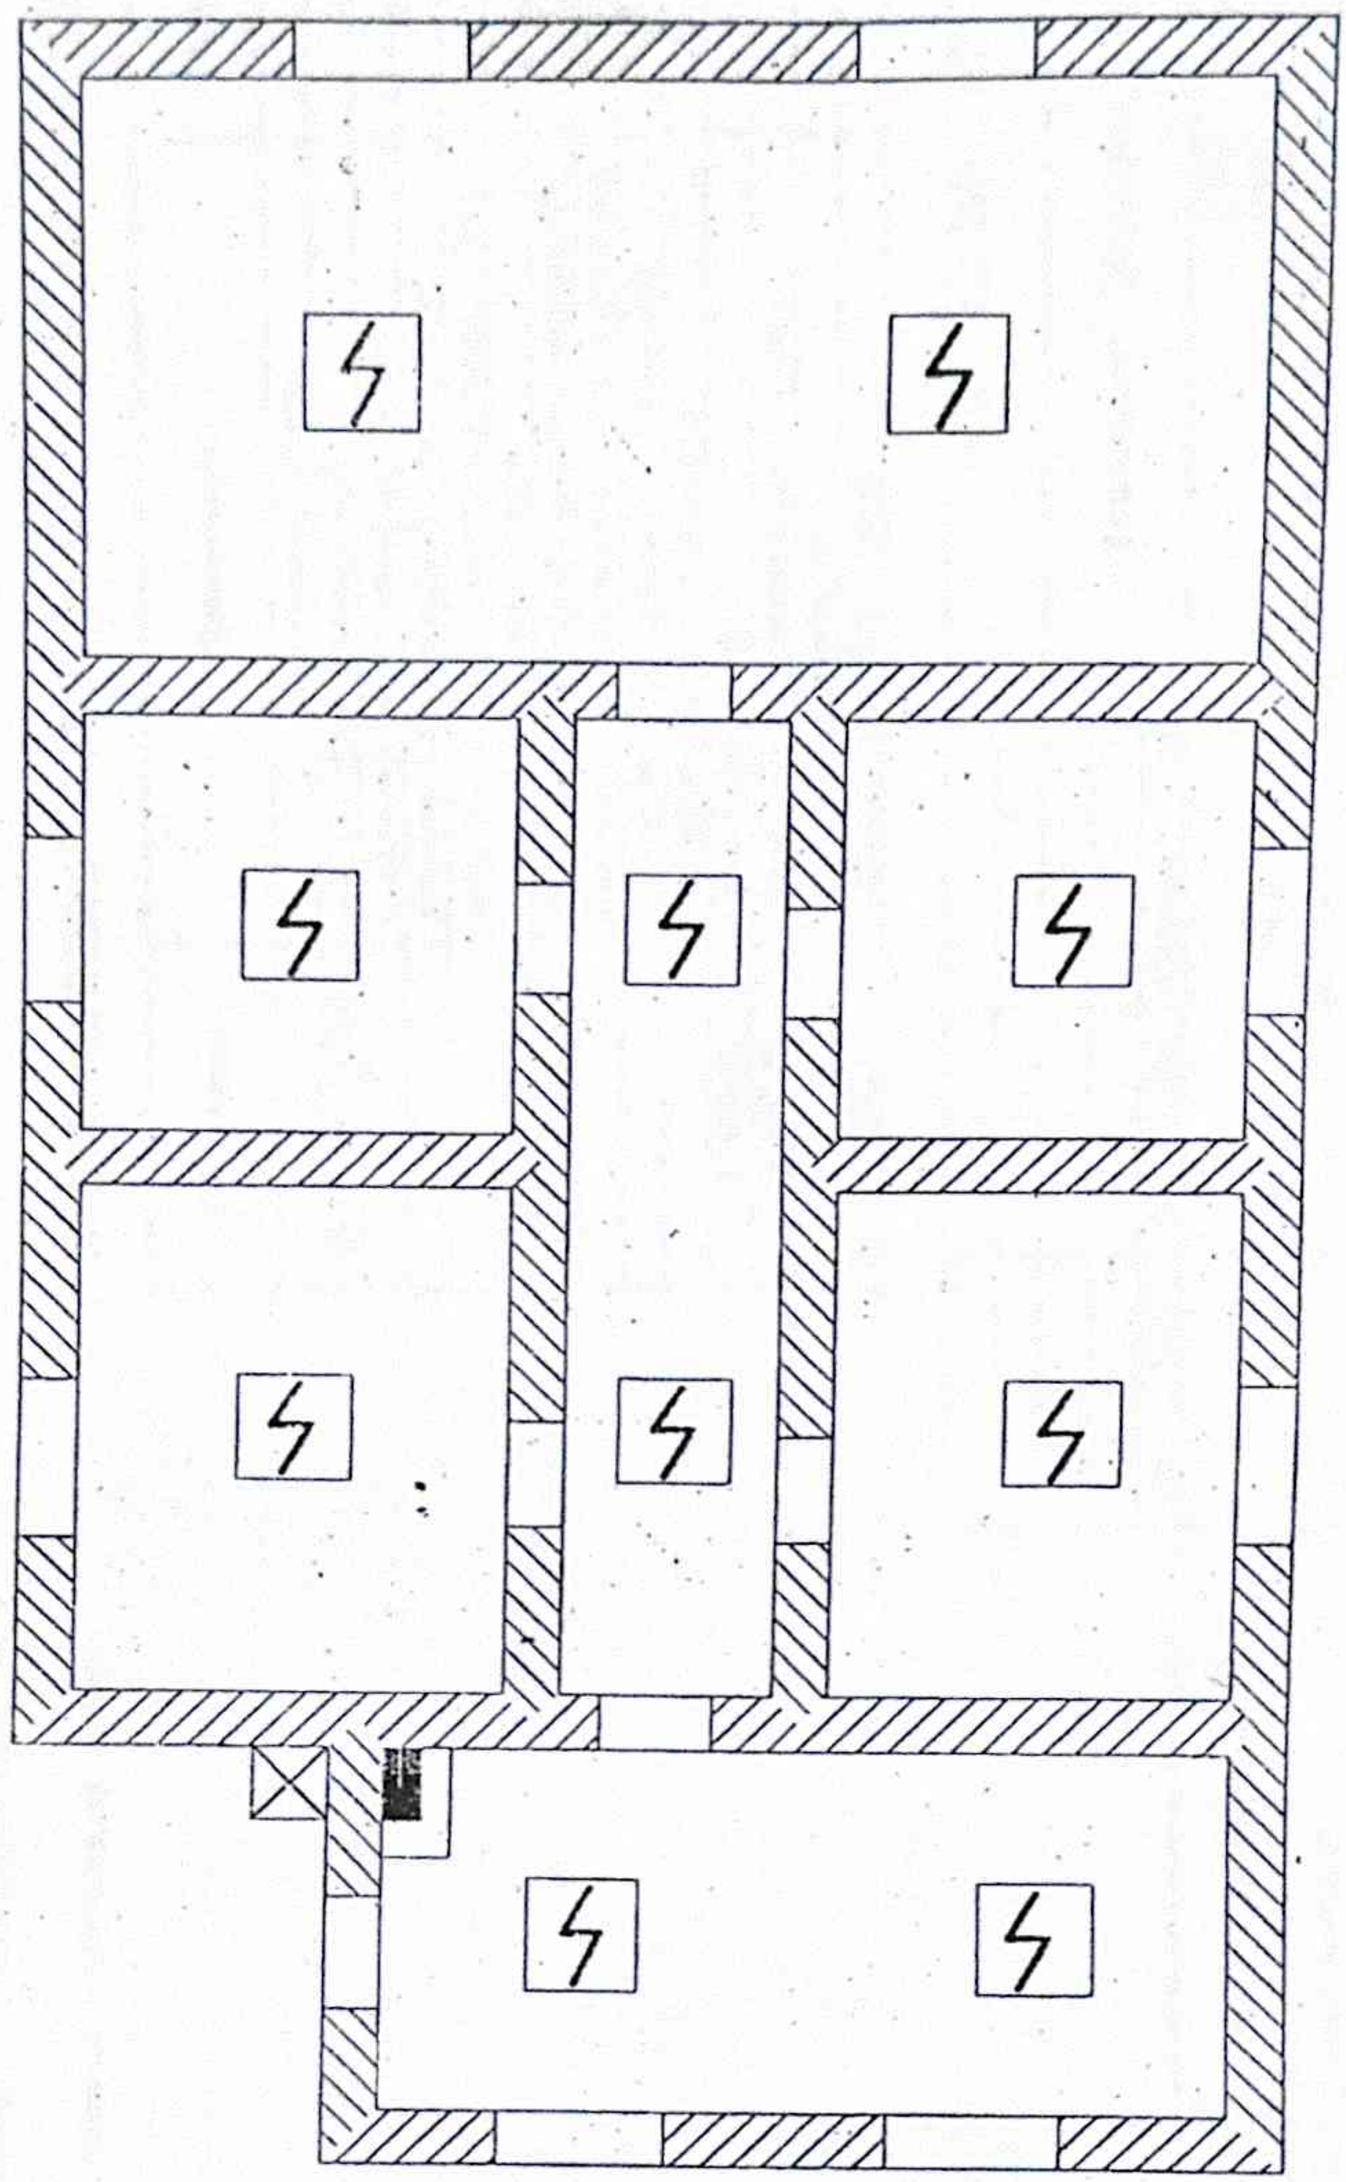

Изм.	Кол.	Лист	док.	Подпись	Дата	№ 08 27.03.2015г. ПС		
						Заказчик: Бейсенова З.А.		
						ТОО «Нұр - Бақыт»	Стадия: Р	Лист: 3
						Схема расположения	ТОО	

Рабочий проект разработан на основании

задания на проектирование электрических сетей

Государственных нормативов СНиП 2.02-15-2003,

СН РК 2.02-11-2002, ГОСТ 21.603-80, ВСН60-89

Пожарная сигнализация

Для обеспечения пожарной безопасности предусматривается автоматическая пожарная сигнализация. В качестве контрольно-приемного прибора принят «Циркон-3» и на 2 шлейфа с автономным источником питания. Питания прибора ПС устанавливается в сервере . В защищаемх помещениях в потолке устанавливаются дымовые датчики типа ИП 212-141, тепловые датчики ИП-103-5/А3 и сирена ЛД-96. Абонентская разводка выполняется кабелем КРВППМ 2х2х0.4 на потолке и закрываются кабель каналом.

Проектом предусматривается светозвуковое оповещение людей о пожаре.

Настоящий проект выполнении в соответствии с действующими нормами и правилами и предусматривает мероприятия, обеспечивающие взрывопожарную и пожарную безопасность при эксплуатации зданий.

Директор Акбаев А.Р.

ВЕДОМОСТЬ РАБОЧИХ ЧЕРТЕЖЕЙ

№ п/п	Наименование	Примечание
1	Общие указания	
2	Схема расположения сетей пожарной сигнализации	
3	План расположения сетей пожарной сигнализации	
4	Спецификация пожарной сигнализации	

ВЕДОМОСТЬ ССЫЛОЧНЫХ И ПРИЛАГАЕМЫХ ДОКУМЕНТОВ

Обозначение	Наименование	Примечание
	Ссылочные документы	
СН РК 2.02-11-2002	«Нормы оборудования зданий,	
	помещений и сооружений системами	
	автоматической пожарной сигнализации,	
	автоматическими установками пожаротушения	
	и оповещения людей о пожаре	
СНиП 2.02-15-2003	Пожарная автоматизация зданий и сооружений	
	Перечень пожарной технической документации	
	допущенной к применению на территории	
	Республики Казахстан. Выпуск 6	
21.603-80	Связь и сигнализация	
ВСН60-89	Нормы проектирования устройств связи	
	Прилагаемые документы	
012-2008.ПС.С	Спецификация оборудования	

Изм.	Кол.	Лист	Док.	Подпись	Дата	№ 08 27.03.2015 ПС			
						Заказчик: Бейсенова З. А.			
						ТОО «Нұр - Бақыт»	Стадия	Лист	Листов
							Р	4	
Разработал						Спецификация оборудования	ТОО "Астана ЖилПроект-НТ"		

АКТ приемки в эксплуатацию
автоматической пожарной сигнализации

город Арыс « 07 » апреля 2015 г.

Комиссия, назначения ТОО «Нұр-Бақыт»
(наименование организации-заказчика)
решением от «___» _____ 2015 г. №_____ в составе:
Председателя-представителя заказчика (генподрядчика) Бейсенова З.А.
(должность, фамилия, имя, отчество)
Членов комиссии-представителей:
Монтажной организации ИП «Исламов А.А.» Исламов А.А.
(должность, фамилия, имя, отчество)
Пусконаладочной организации ИП «Исламов А.А.» Исламов А.А.
(должность, фамилия, имя, отчество)

произвела проверку выполненных работ и установила:

1.Монтажно-наладочной (пусконаладочной) организацией предъявлена к приемке установка автоматической пожарной сигнализации
(наименование установки)
смонтированная на объекте в помещениях ТОО «Нұрбақыт»
(наименование объекта)

распложенного по адресу ЮКО г.Арыс ул.М.Жумабаева № 14

№ п/п	Наименование установленного оборудования	Ед.изм.	Кол-во
1	Прибор охранно-пожарный «Циркон-3»	шт.	1
2	Извещатель пожарный тепловой ИП-103-5/1-А3	шт.	4
3	Извещатель пожарный дымовой ИП-212-141	шт.	12
4	Извещатель световой «ШЫҒУ»	шт.	2
5	Сирена свето-звуковая LD-96	шт.	1

по проекту, разработанному (составленному) ТОО «Астан Жол Проект-НТ»
(наименование организации)

2. Монтажные работы выполнены
с « 05 » апреля 2015 г. по « 06 » апреля 2015 г.

3. Пусконаладочные работы выполнены
с « 05 » апреля 2015 г. по « 06 » апреля 2015 г.

4. Выявленные в процессе комплексного опробования дефекты и недоделки устранены

Заключение комиссии:

Систему автоматической пожарной сигнализации прошедшую комплексное обробование, включая и пусконаладочные работы, считать принятой в эксплуатацию с « 07 » апреля 2015 года с оценкой качества выполненных работ удовлетворительно.

Перечень прилагамой к акту документации: рабочий проект, сертификаты на оборудование.

Комиссия:
Председатель комиссии
Члены комиссии:

АКТ приемки в эксплуатацию
автоматической пожарной сигнализации

город Арыс « 07 » апреля 2015 г.

Комиссия, назначения ТОО «Нұр-Бақыт»
(наименование организации-заказчика)
решением от « » 2015 г. № в составе:
Председателя-представителя заказчика (генподрядчика) Бейсенова З.А.
(должность, фамилия, имя, отчество)
Членов комиссии-представителей:
Монтажной организации ИП «Исламов А.А.» Исламов А.А.
(должность, фамилия, имя, отчество)
Пусконаладочной организации ИП «Исламов А.А.» Исламов А.А.
(должность, фамилия, имя, отчество)

произвела проверку выполненных работ и установила:

1.Монтажно-наладочной (пусконаладочной) организацией предъявлена к приемке установка автоматической пожарной сигнализации
(наименование установки)
смонтированная на объекте в помещениях ТОО «Нурбакыт»
(наименование объекта)
распложенного по адресу ЮКО г.Арыс ул.М.Жумабаева № 14

№ п/п	Наименование установленного оборудования	Ед.изм.	Кол-во
1	Прибор охранно-пожарный «Циркон-3»	шт.	1
2	Извещатель пожарный тепловой ИП-103-5/1-А3	шт.	4
3	Извещатель пожарный дымовой ИП-212-141	шт.	12
4	Извещатель световой «ШЫҒУ»	шт.	2
5	Сирена свето-звуковая LD-96	шт.	1

по проекту, разработанному (составленному) ТОО «Астан Жол Проект-НТ»
(наименование организации)

2. Монтажные работы выполнены
с « 05 » апреля 2015 г. по « 06 » апреля 2015 г.

3. Пусконаладочные работы выполнены
с « 05 » апреля 2015 г. по « 06 » апреля 2015 г.

4. Выявленные в процессе комплексного опробования дефекты и недоделки устранены

Заключение комиссии:

Систему автоматической пожарной сигнализации прошедшую комплексное обробование, включая и пусконаладочные работы, считать принятой в эксплуатацию с « 07 » апреля 2015 года с оценкой качества выполненных работ удовлетворительно.

Перечень прилагамой к акту документации: рабочий проект, сертификаты на оборудование.

Комиссия:
Председатель комиссии
Члены комиссии